



SKALA 1:70



Przedstawiona oferta ma charakter informacyjny i nie stanowi oferty handlowej w rozumieniu art. 66 § 1 Kodeksu Cywilnego.
Przedstawione w treści oferty rysunki, wizualizacje, mapki itp. mają wyłącznie charakter poglądowy i ich ostateczny kształt może ulec zmianie.

INWESTOR



BIURO SPRZEDAŻY

ul. Wyzwolenia 70
71-506 Szczecin
tel. 91 817 18 15

www.silvergarden.pl
biuro@matysdevelopment.pl

PROJEKTANT




**SILVER
GARDEN**
by Matys



ul. Ks. Stanisława Staszica, Szczecin

PIĘTRO 2

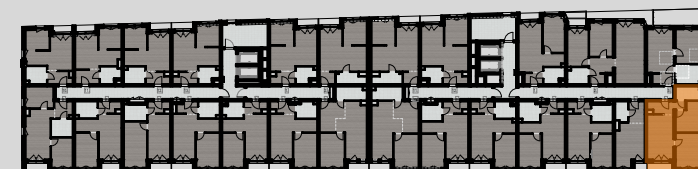

KŁATKA B-LOKAL 2.4

2.4.1	Przedpokój	5,74
2.4.2	Łazienka	5,02
2.4.3	Pokój	10,38
2.4.4	Sypialnia	13,35
2.4.5	Pokój z aneksem	16,62
		51,11 m²
Loggia		2,65 m²

Powierzchnia podana wg Polskiej Normy PN-ISO 9836:2022-07, z uwzględnieniem tynków.
Docelowy pomiar powierzchni zostanie opracowany na podstawie inwentaryzacji powykonawczej.